




ALZADO NOROESTE

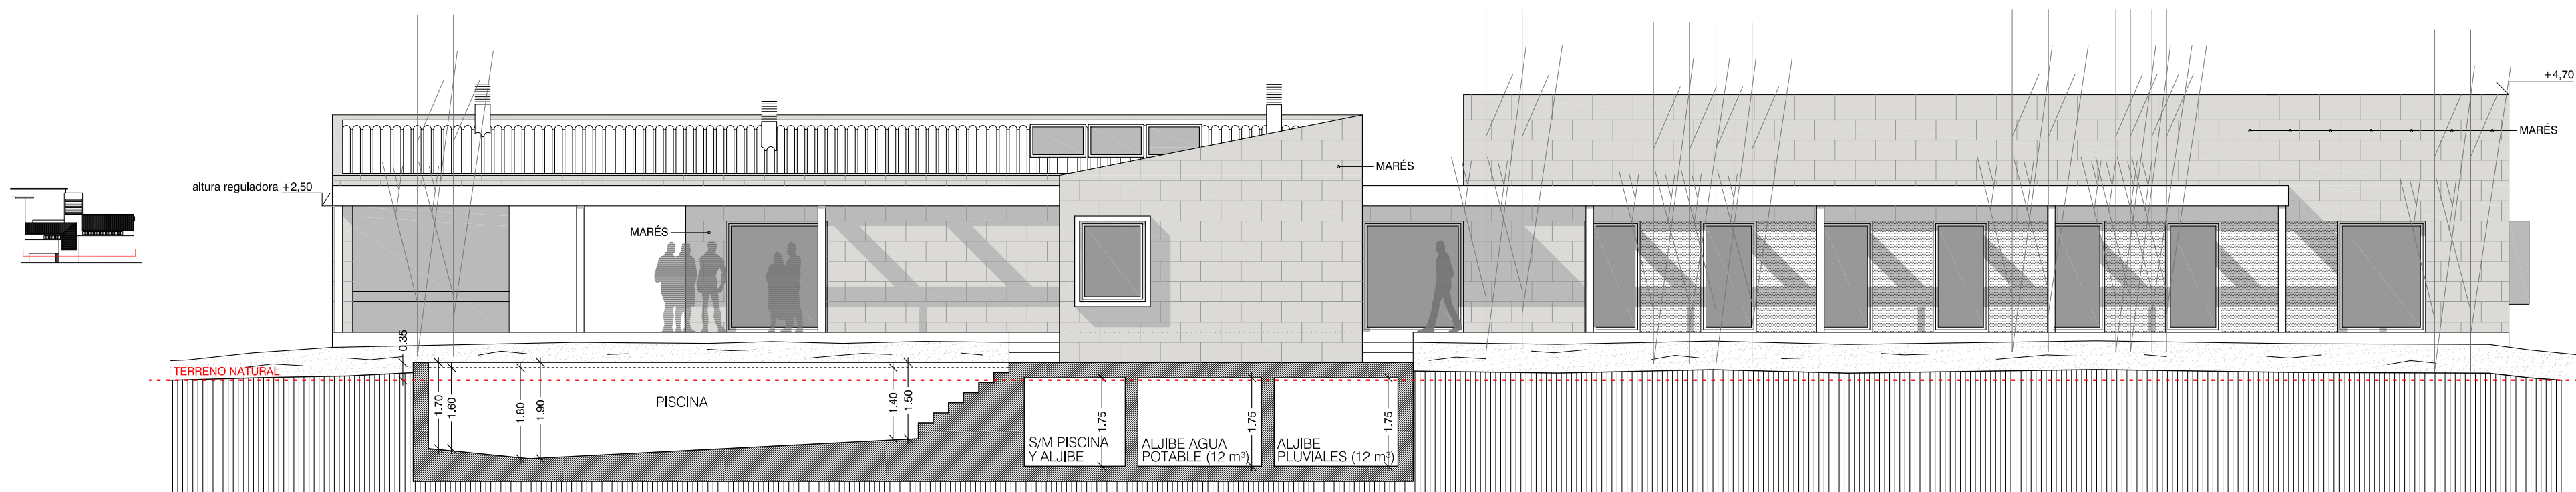


ALZADO OESTE

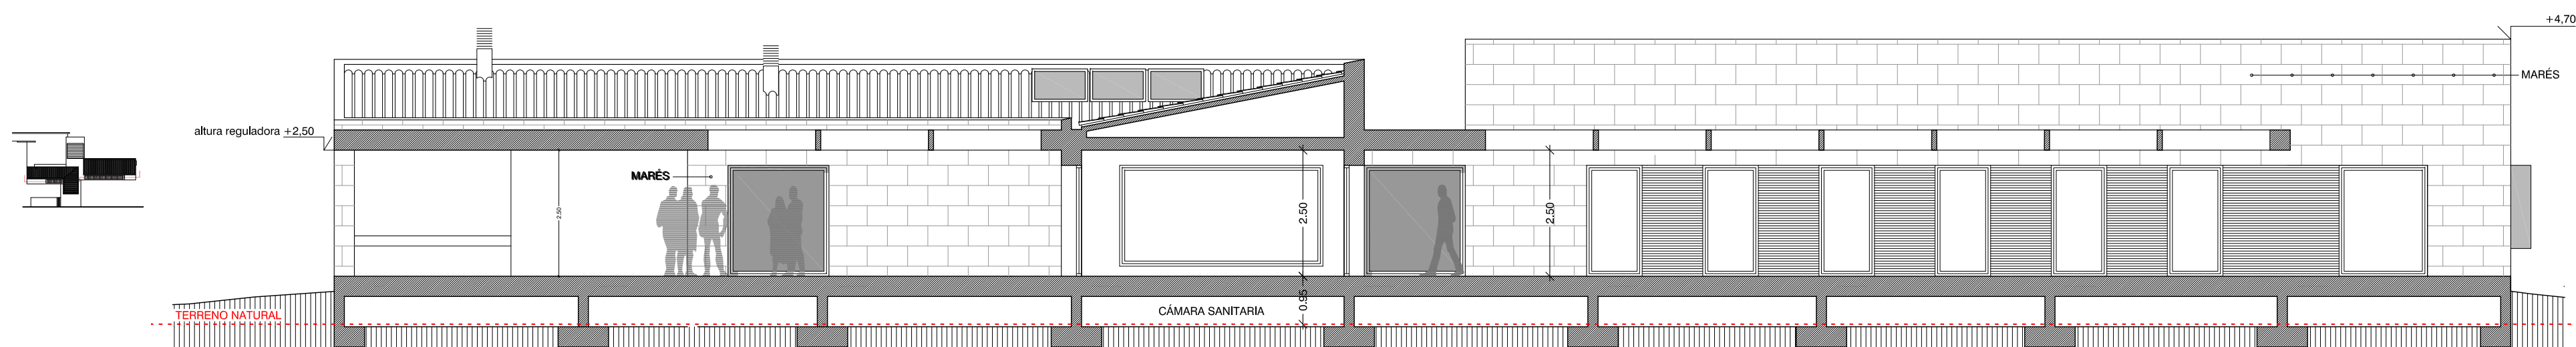


SECCION 6-6

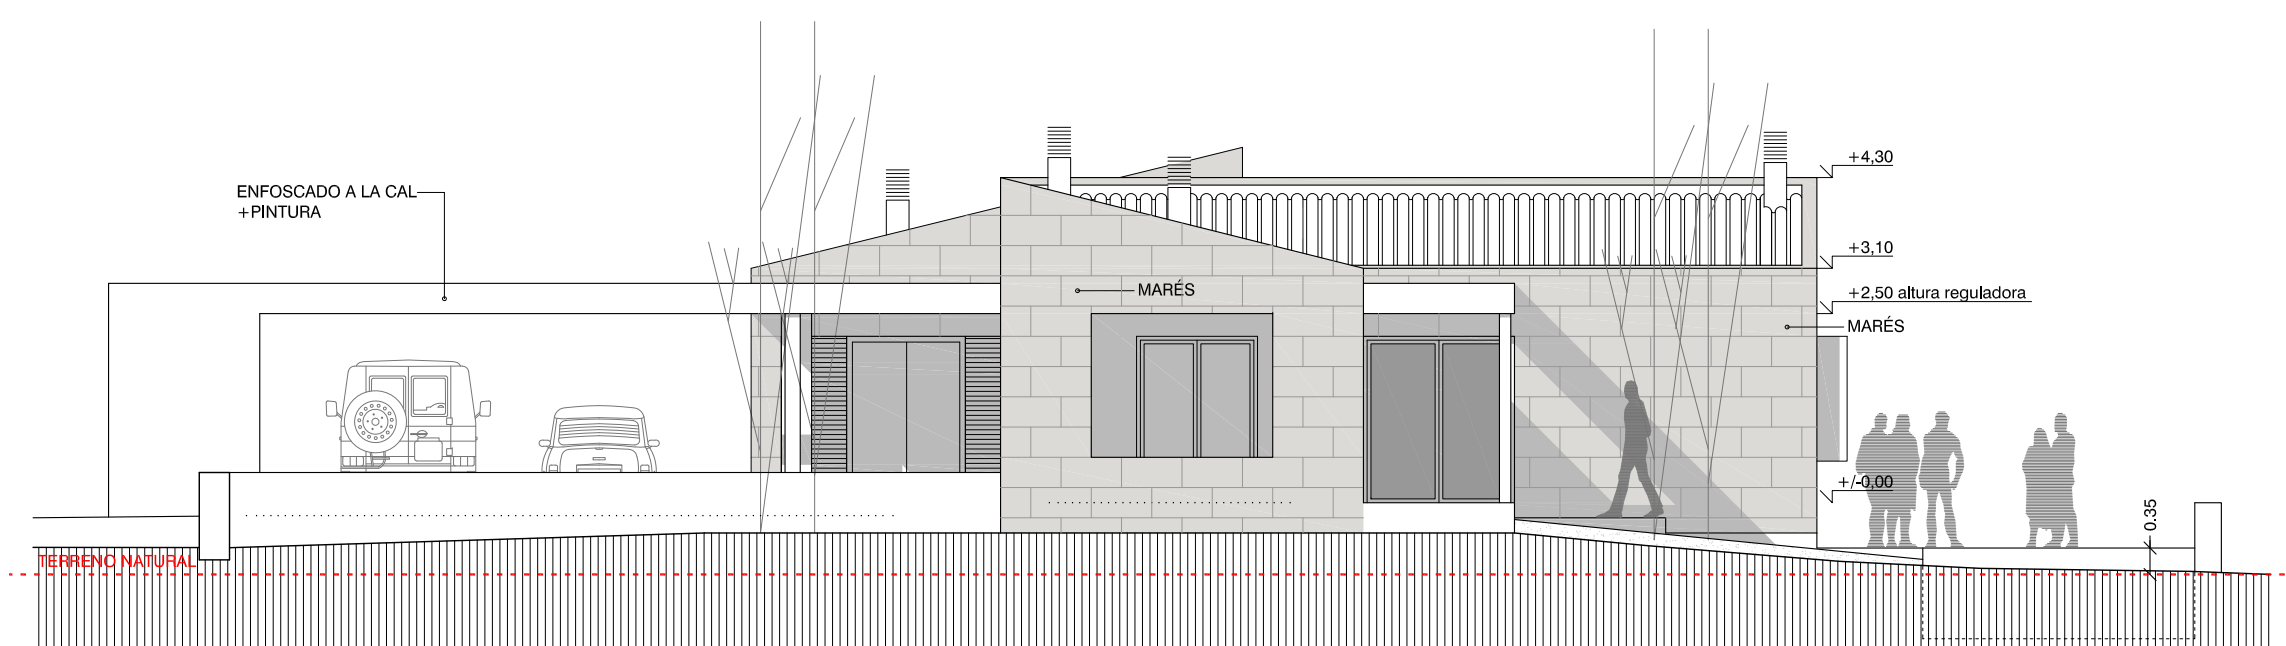


ALZADO SUROESTE

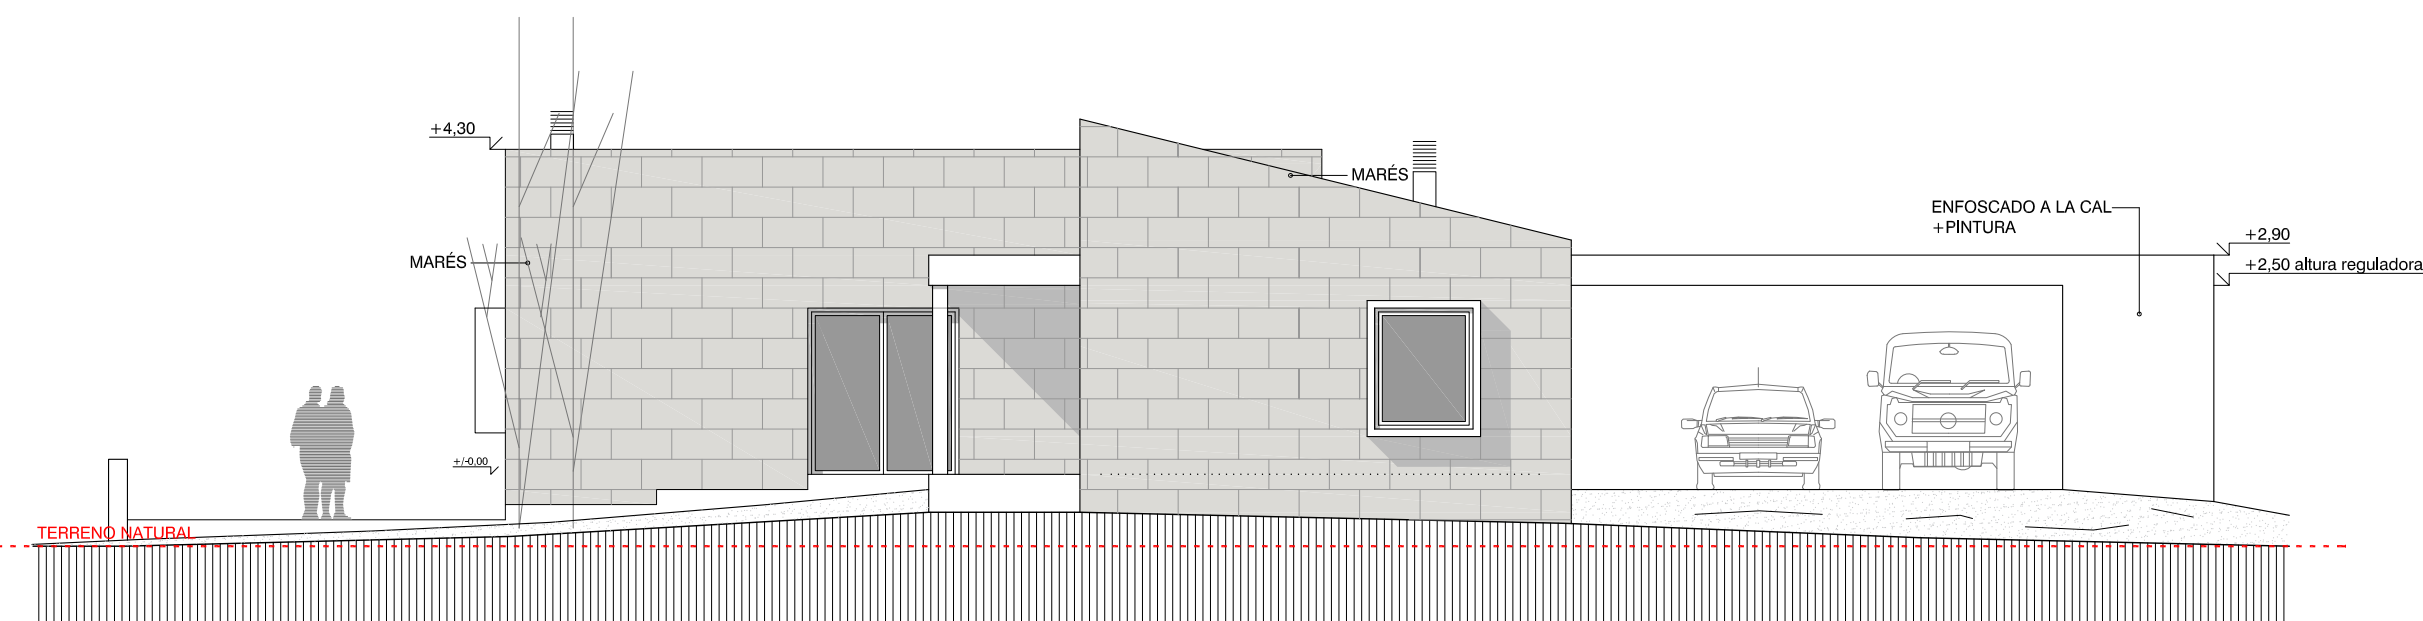


ALZADO NORESTE

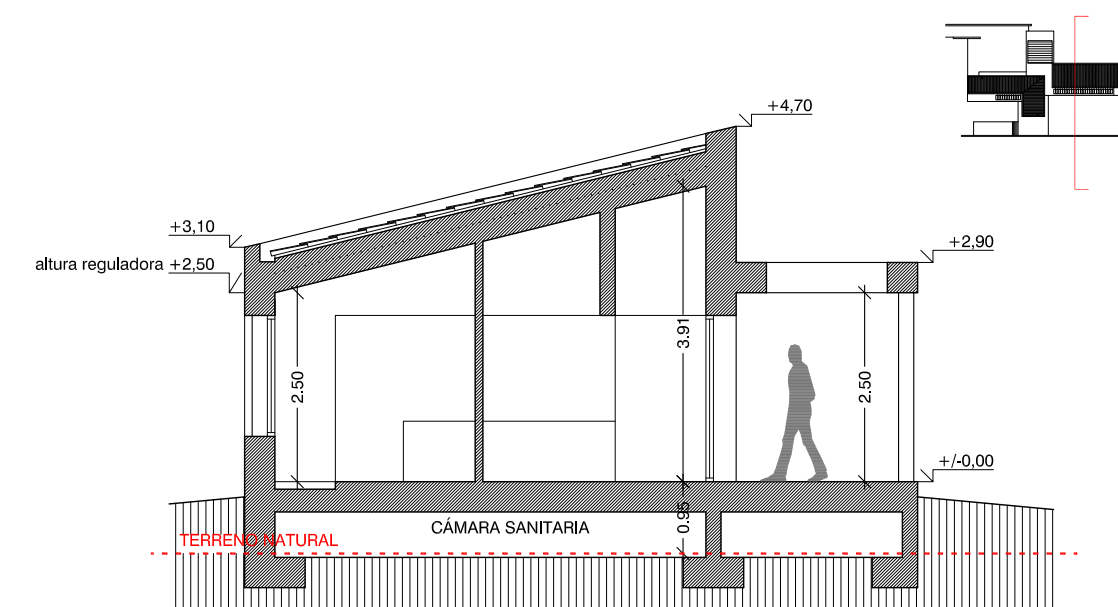


SECCION 1-1

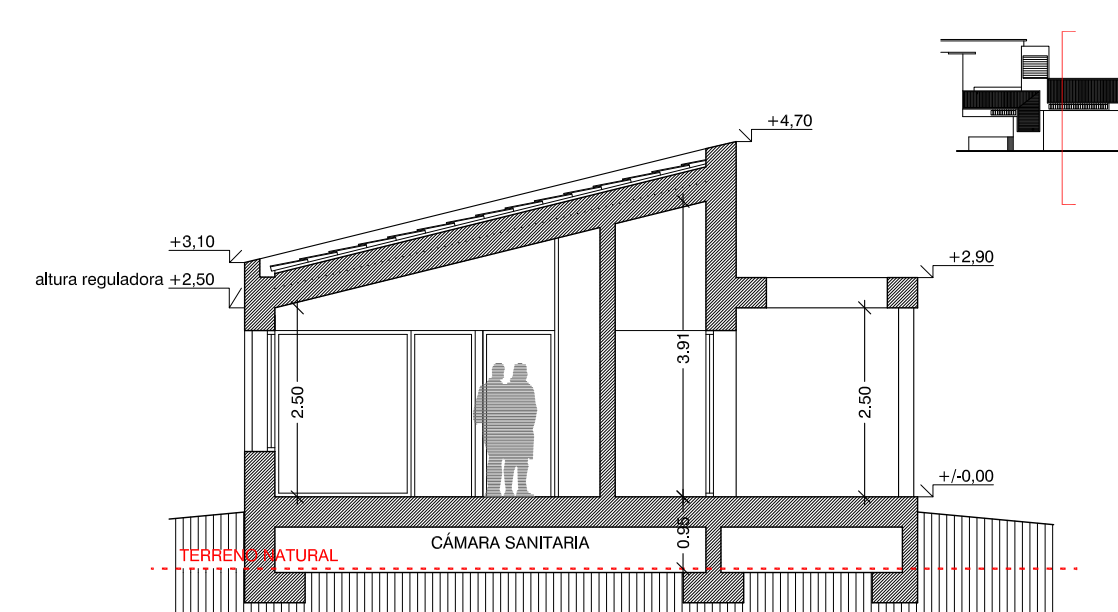


SECCION 2-2

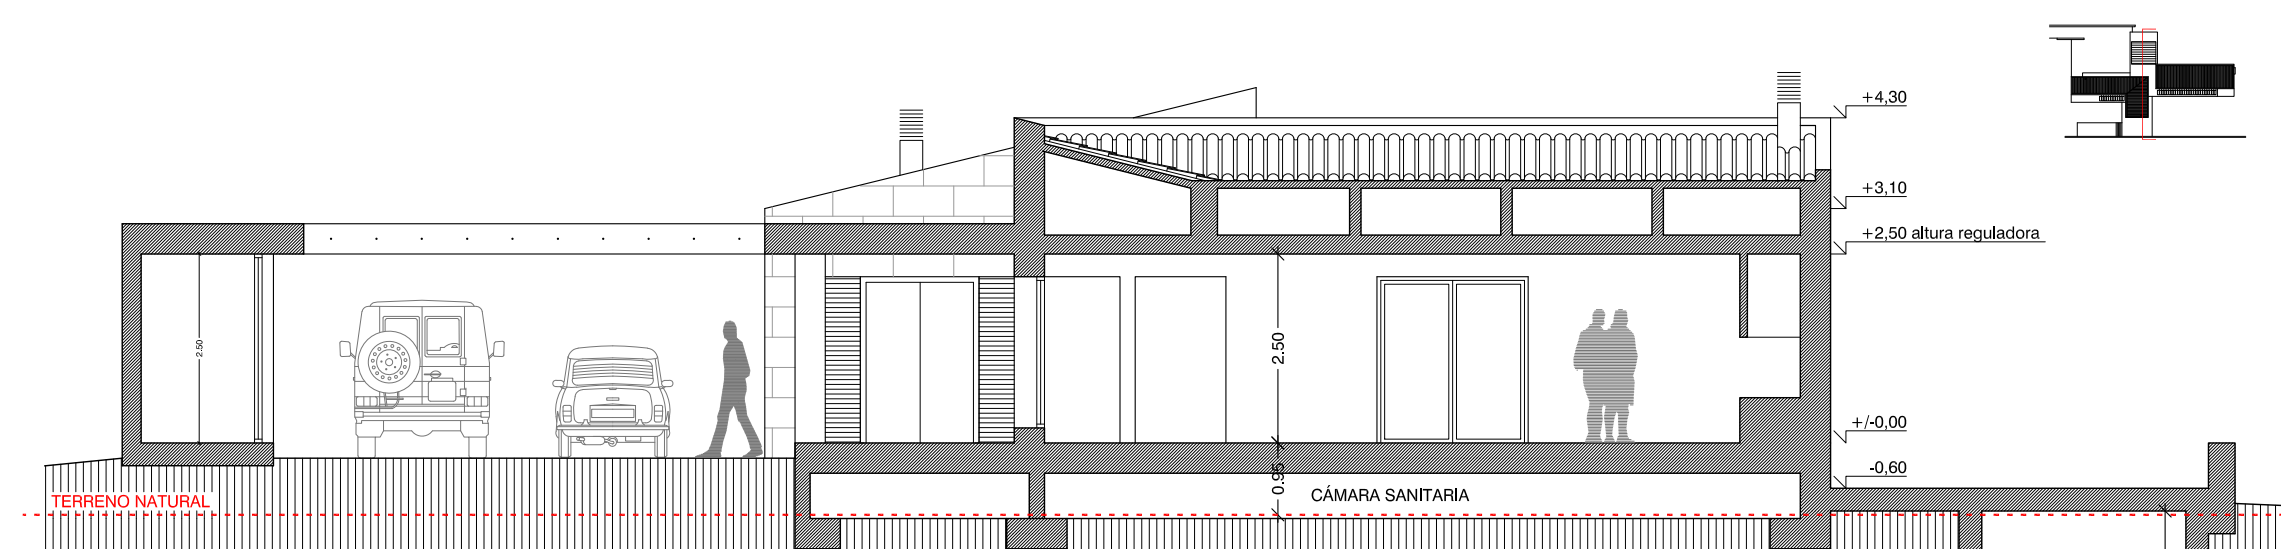

SECCION 3-3

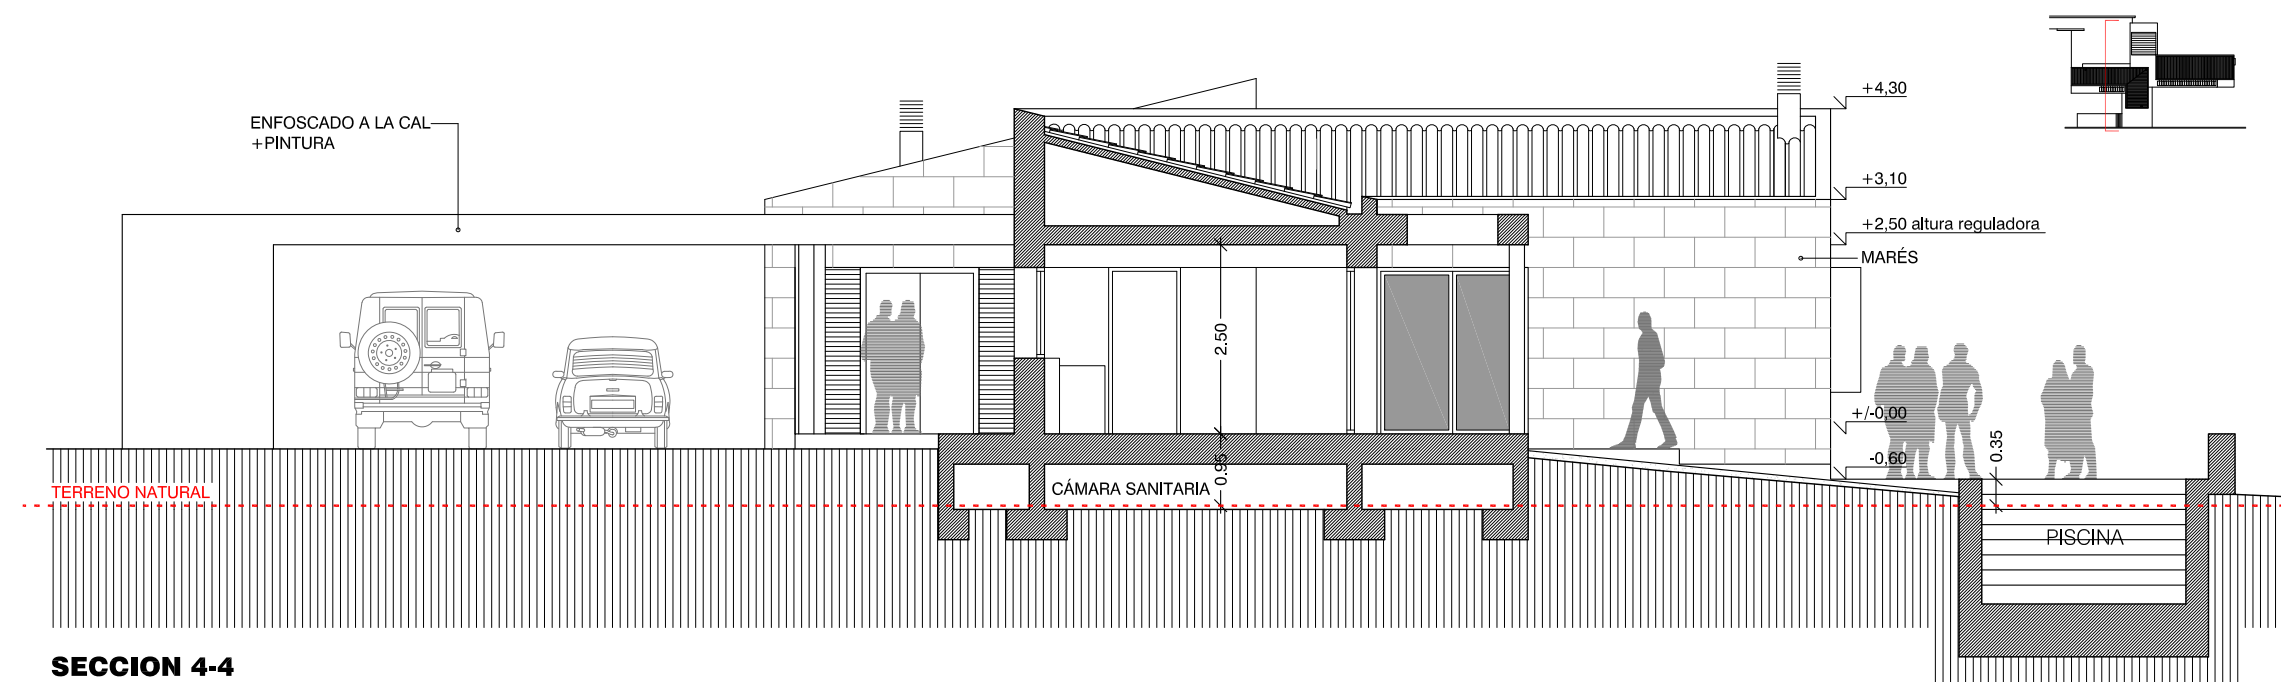

SECCION 4-4

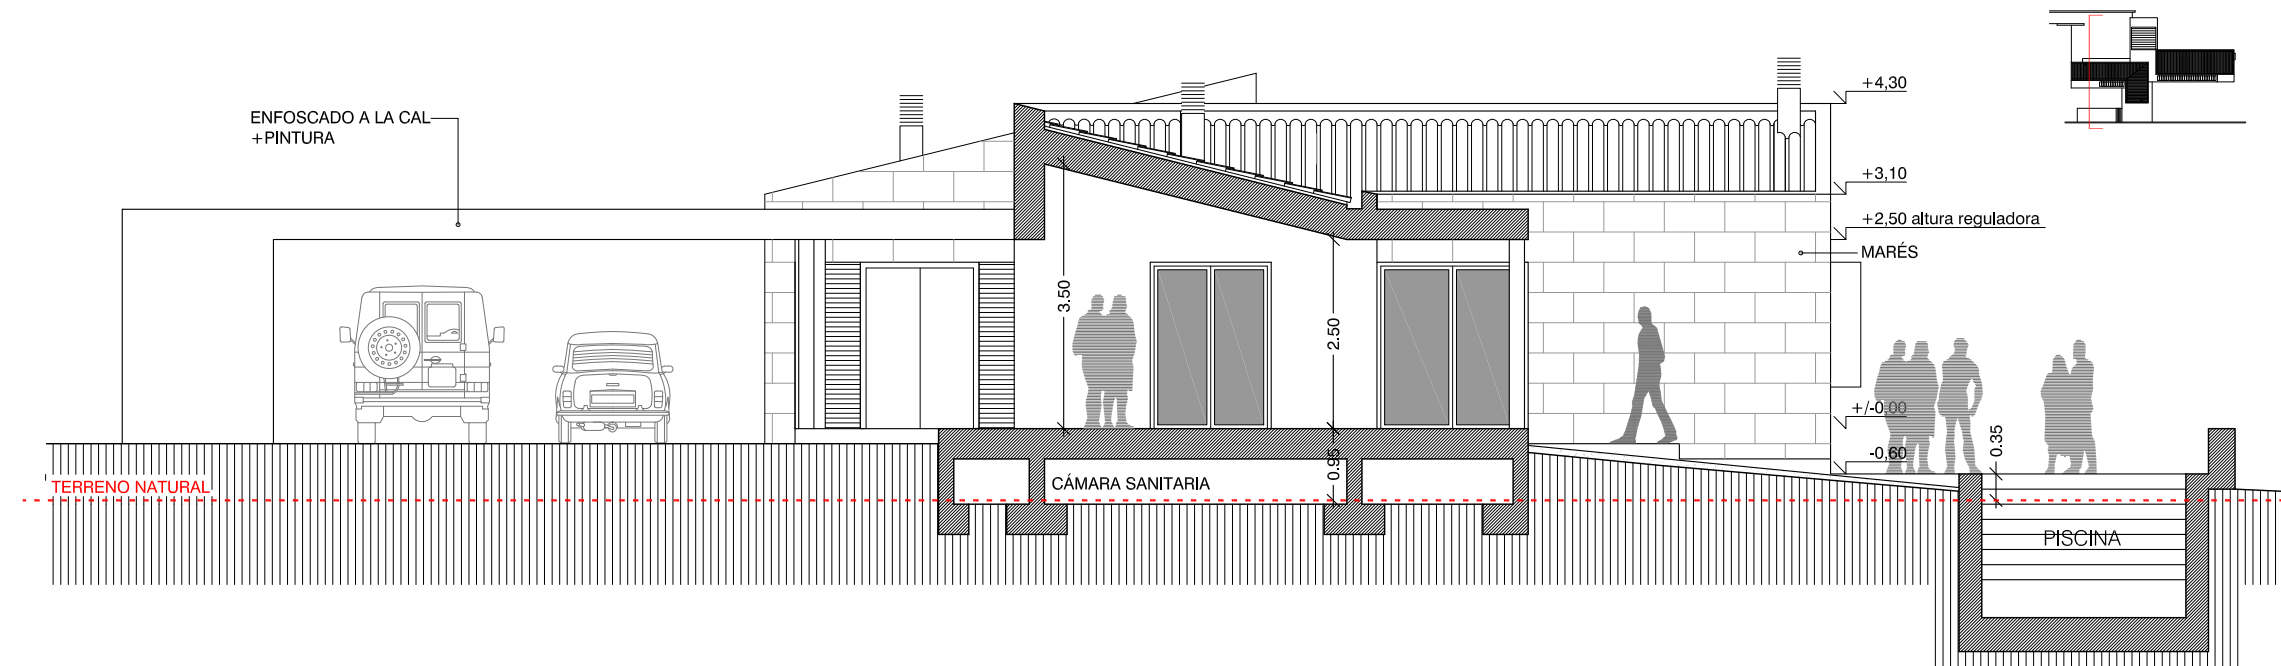

SECCION 5-5

NORTH BAY
arquitectes SLP
Representants legals de la societat i
arquitectos autores materials del projecte.
Ignacio Salas - Gabriel Sastre

nb
ARQUITECTES

PROYECTO DE BÁSICO DE VIVIENDA UNIFAMILIAR AISLADA Y PISCINA
PROMOTOR:
SITUACIÓN:
NB-2022-28

ALZADOS
SECCIONES

av. del gran i general consell nº4 116 - 07004 palma - illes balears - 971 761 123 projectes@nbarquitectes.com www.nbarquitectes.com

E: 1/100
E: 1/100

A02